


輕量化養殖池


施工流程:

1. 養殖池放樣(圖號座標，石灰粉標記開挖線)。
2. 養殖池地樑開挖(深度50CM，寬度40CM)。
3. 地樑第一層:混凝土RC 15CM打底。
4. 點焊鋼筋綁紮鋪(網縫#3@20)。
5. 地樑第二層:混凝土RC 15CM鋪設。
6. H型鋼底板植筋。
7. H型鋼組，桁條扁鐵組裝。
8. H型鋼柱位螺絲無收縮水泥包角。
9. 洩水坡度池內高低程收尾整地。
10. 集汙槽底座砍丁膜灌漿。
11. HDPE膜鋪設黏合。


養殖池施工材料示意圖

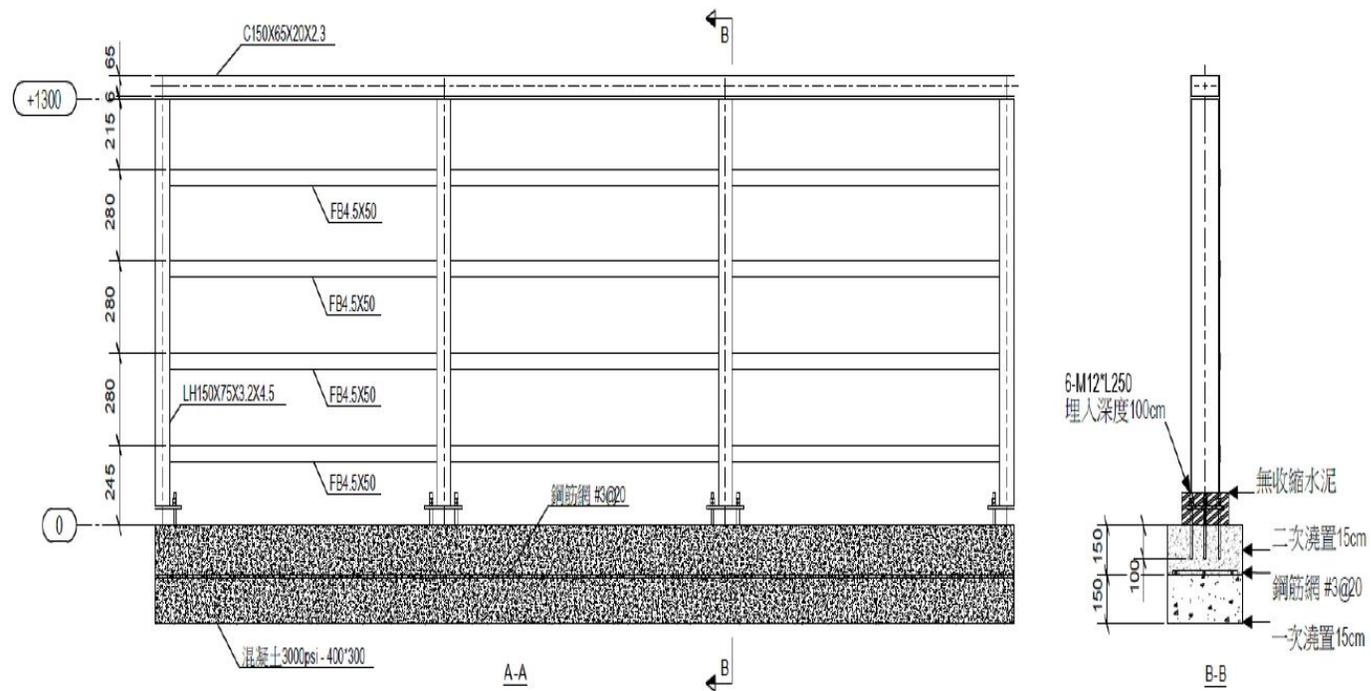


養殖池地樑結構示意圖

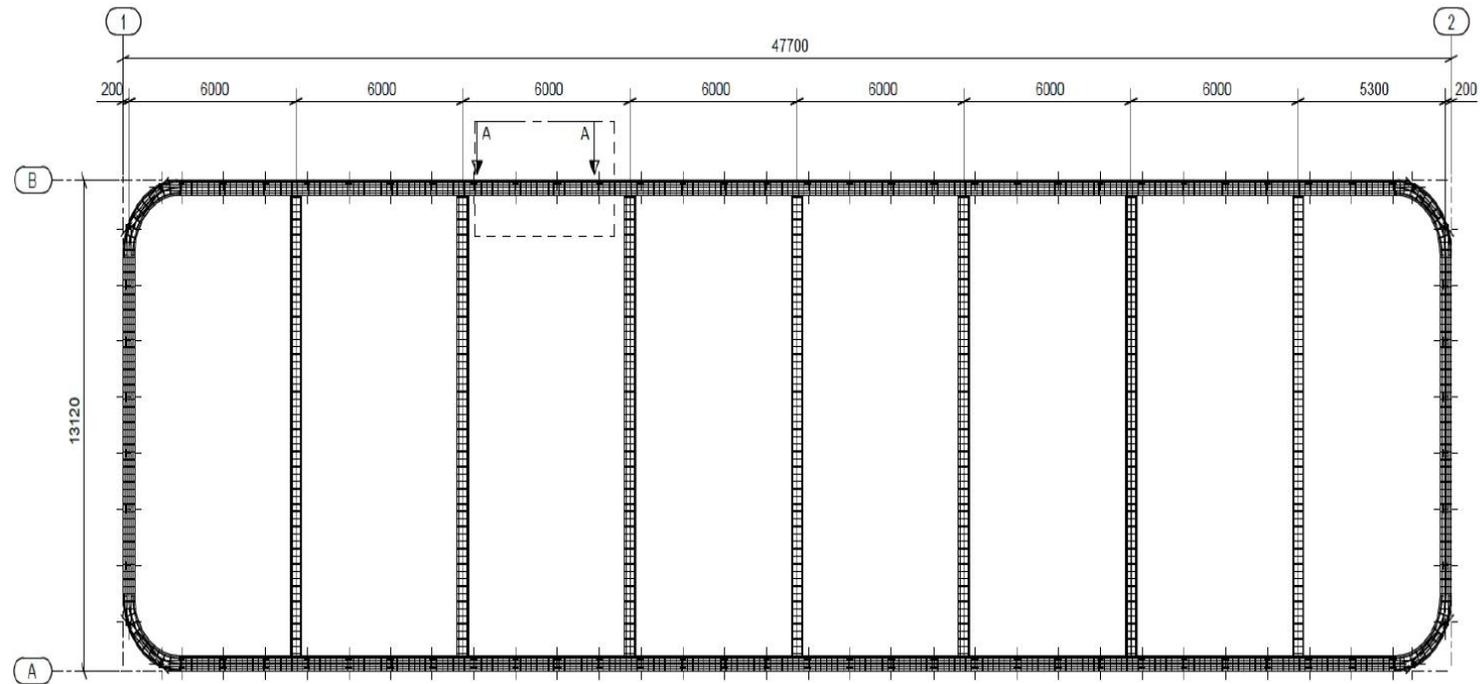

養殖池施工3D模
型示意圖

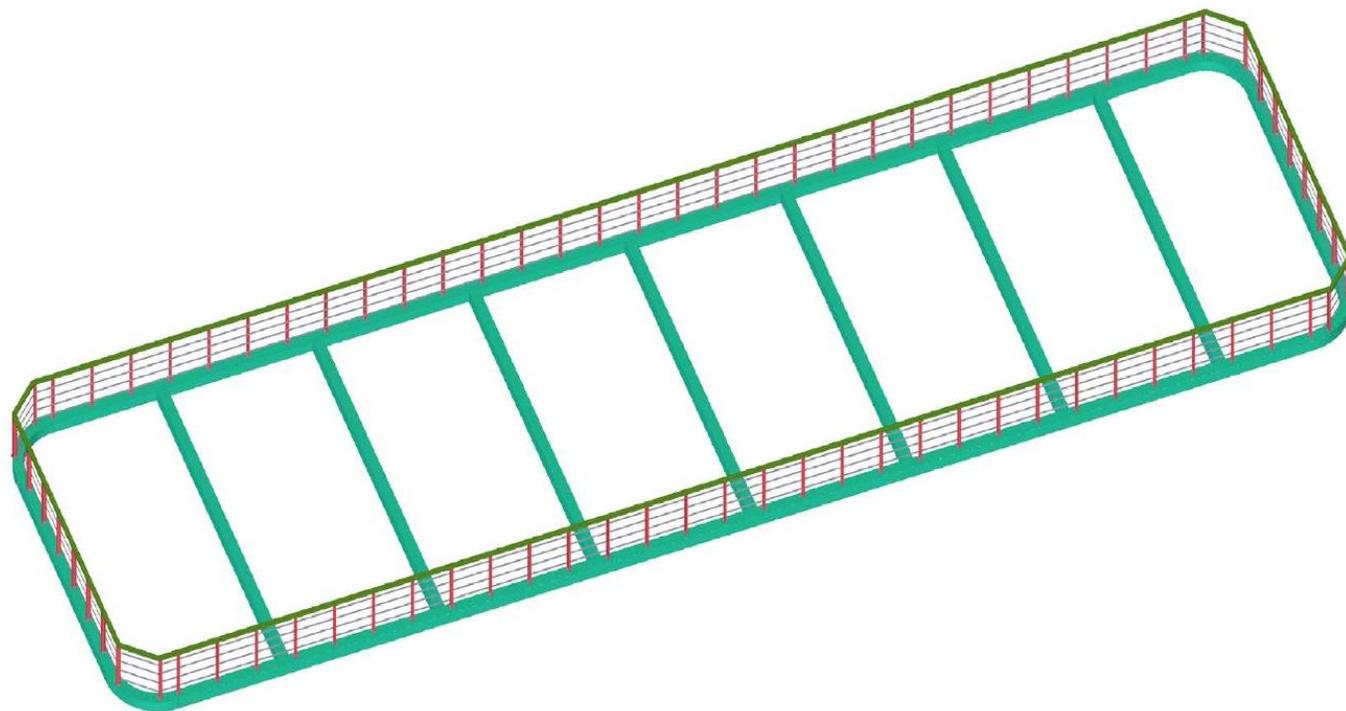

修改版地樑結構剖面圖

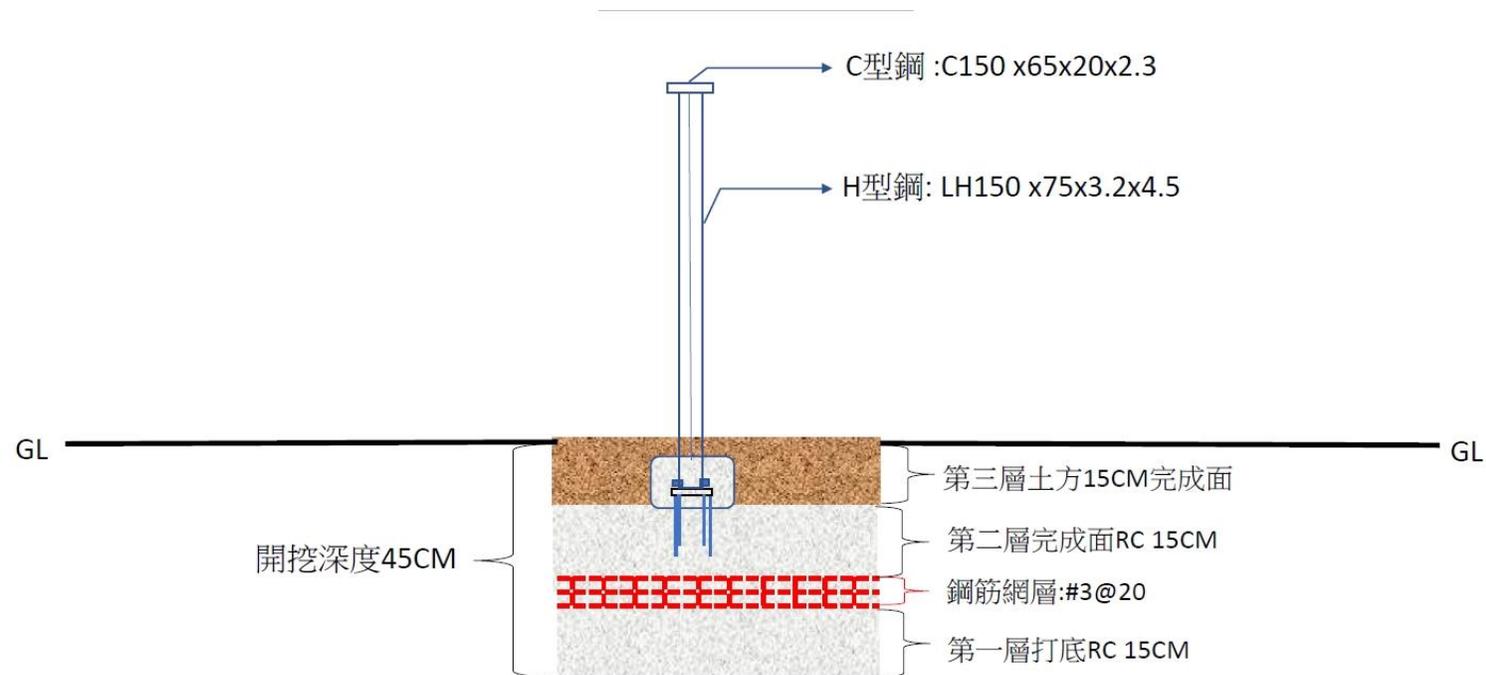

養殖池放樣



圖號座標，石灰
粉標記開挖線



養殖池地樑開挖
(深度50CM，寬度
40CM)



地樑第一層: 混凝土
土RC 15CM 打底



點焊鋼筋綁紮鋪網



地樑第二層：
混凝土RC 15CM鋪設



H型鋼底板植筋



H型鋼構及桁條扁鐵組裝





洩水坡度池內收尾整地






鋼構完工(西北側)




鋼構完工左(西南側)



養殖池鋼構及排
汙底座灌漿整地
完工大樣

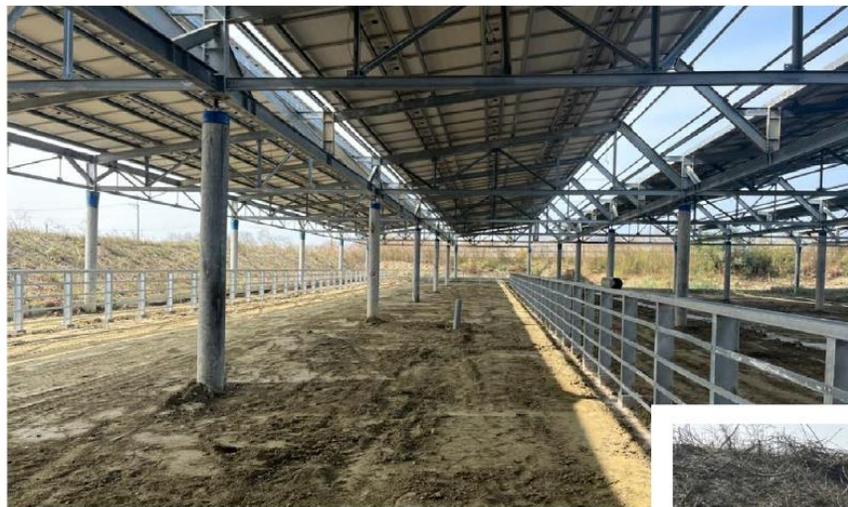

鋼構結合及C型鋼
組裝側寫照

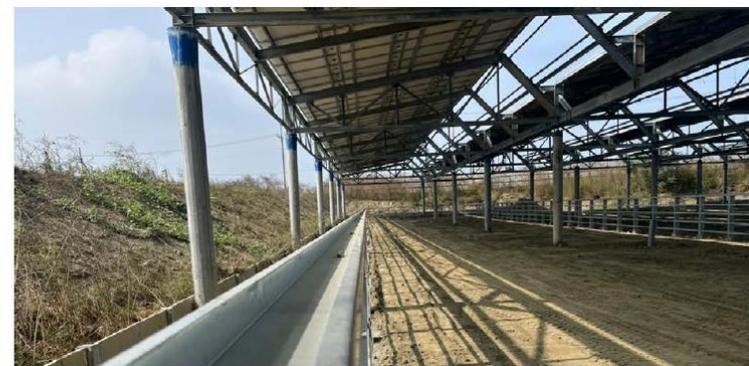

HDPE鋪膜





養殖池完工



